




Commune de Saint-Ay  
(Loiret)

## RÉVISION DU PLU

# ANNEXES

### 6.3

## PLAN DES RÉSEAUX D'ASSAINISSEMENT

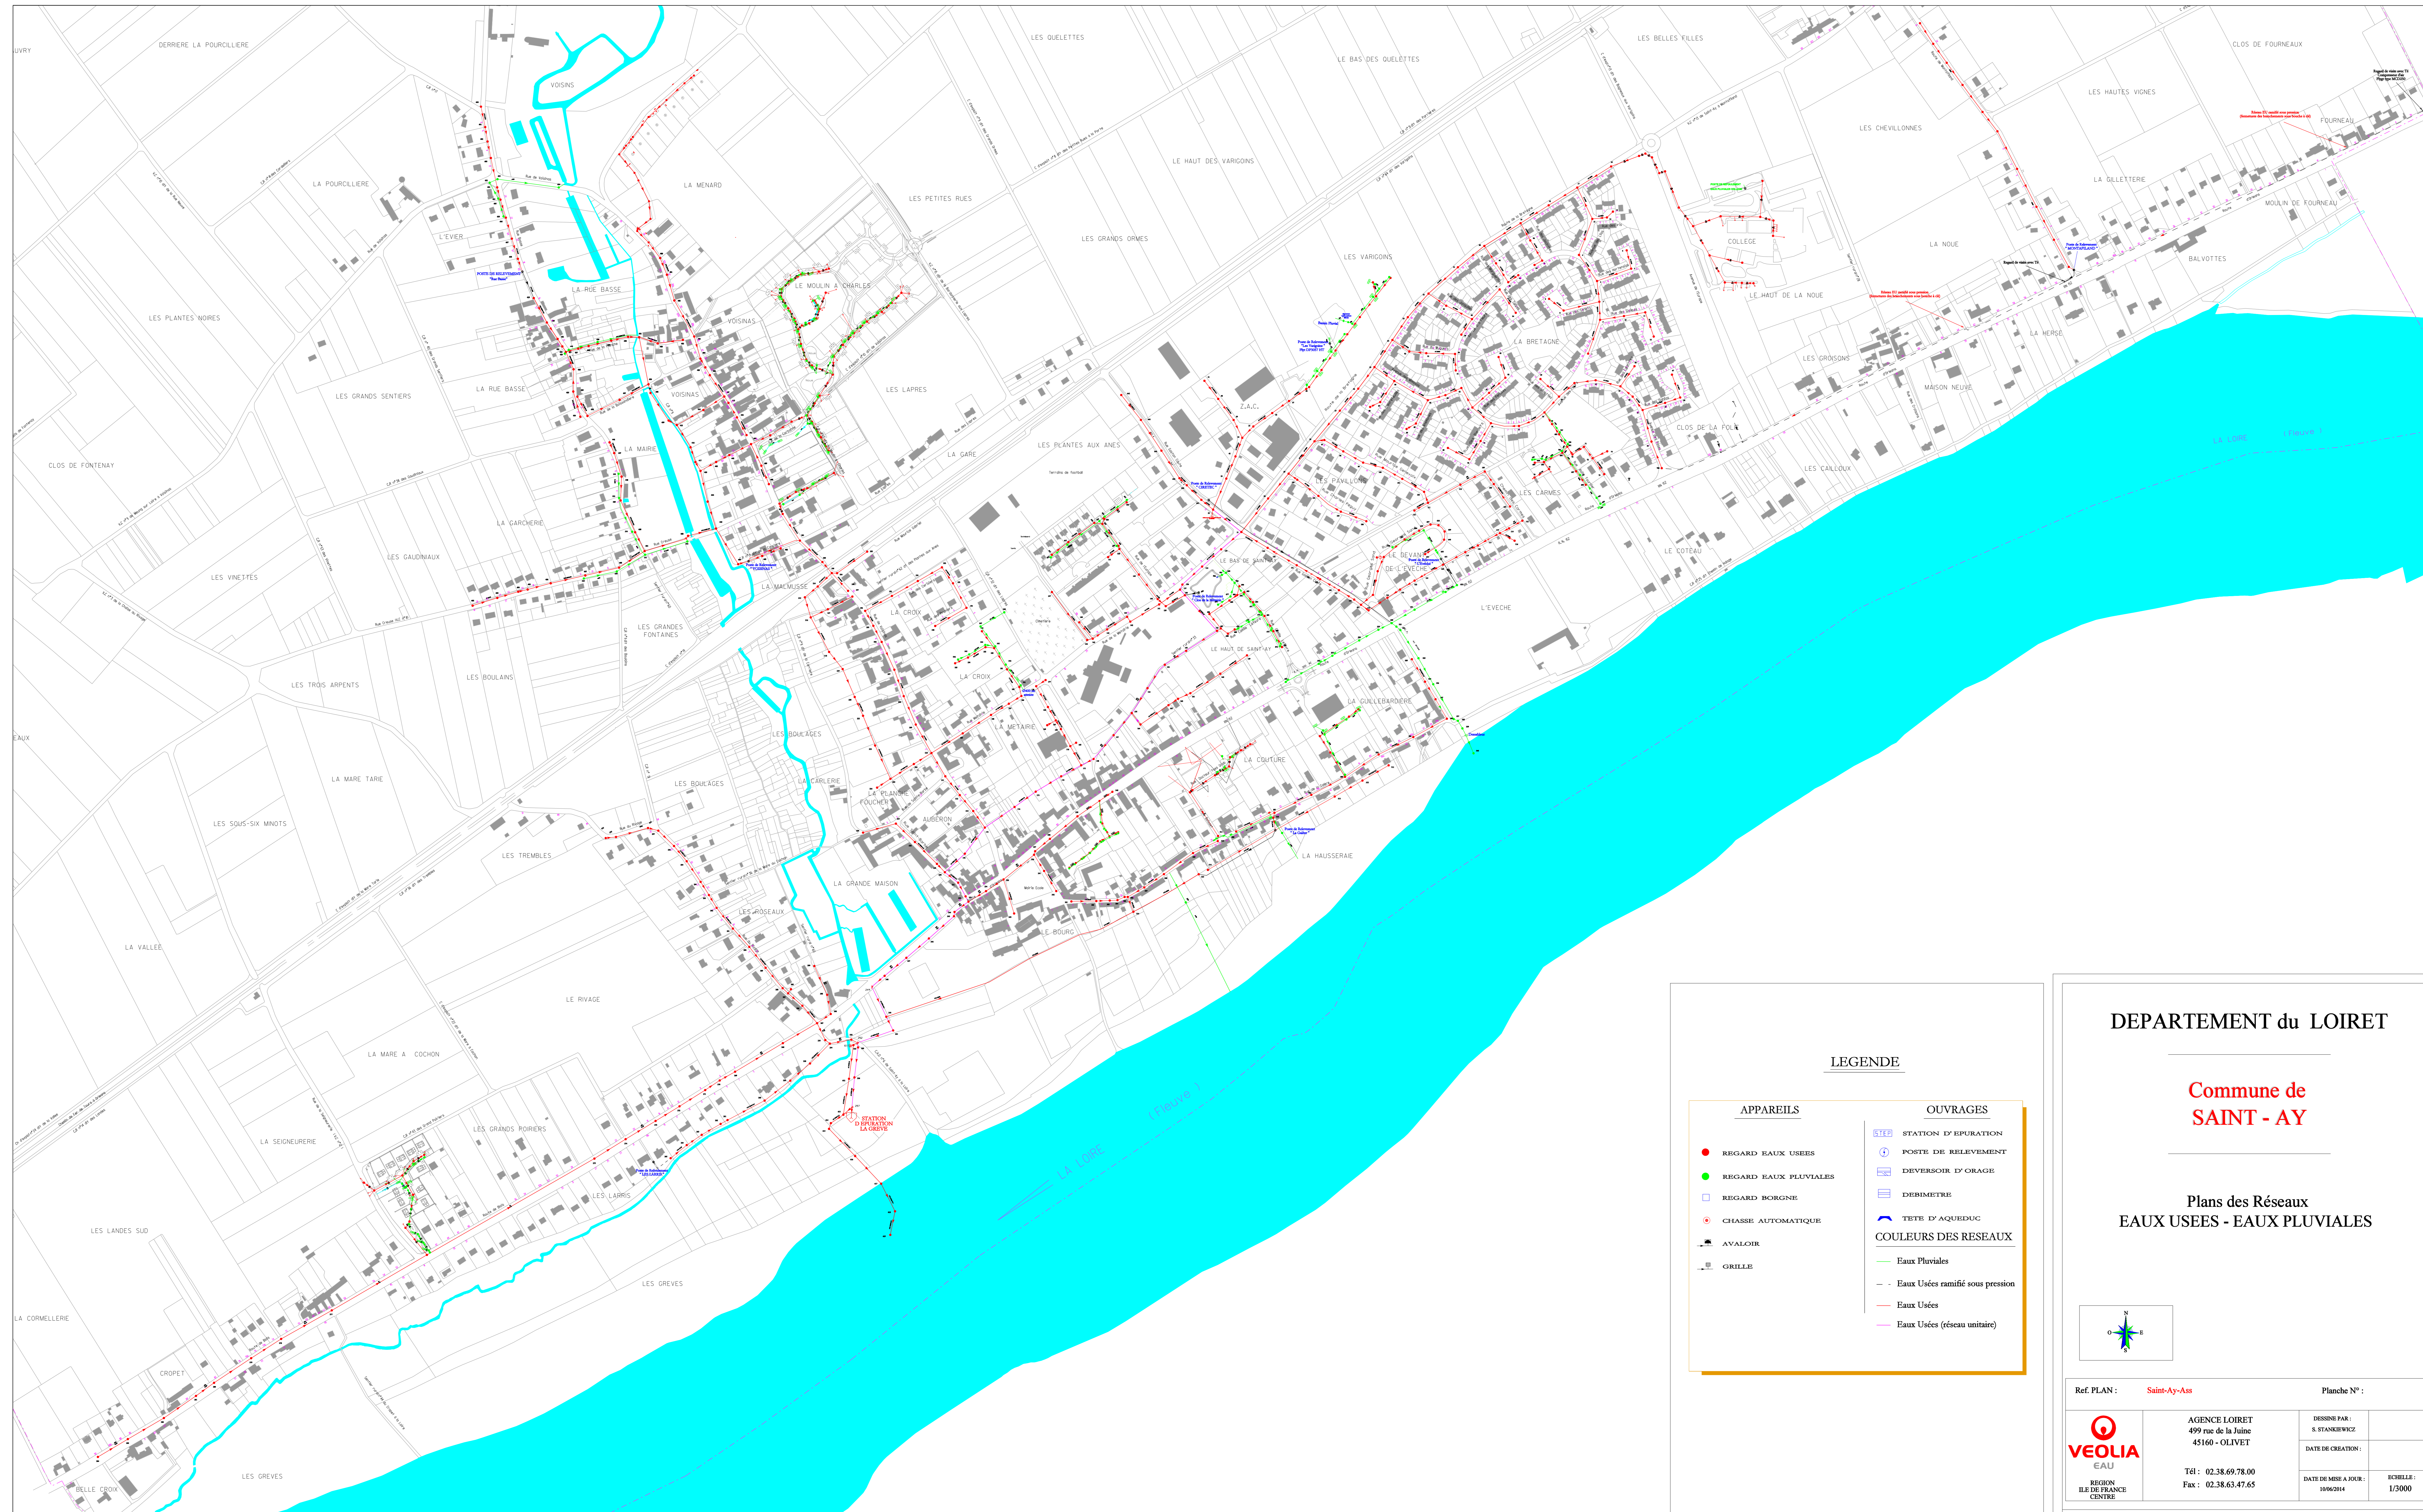

**LEGENDE**

APPAREILS	OUVRAGES
● REGARD EAUX USEES	STATION D'EPURATION
● REGARD EAUX PLUVIALES	POSTE DE RELEVEMENT
□ REGARD BORGNE	DEVERSIOIR D'ORAGE
● CHASSE AUTOMATIQUE	DIAMETRE
● AVALOIR	TYPE D'AQUEDUC
■ GRILLE	COULEURS DES RESEAUX
	— Eaux Pluviales
	— Eaux Usées ramifiées sous pression
	— Eaux Usées
	— Eaux Usées (réseau unitaire)

**DEPARTEMENT du LOIRET**

**Commune de SAINT - AY**

**Plans des Réseaux  
EAUX USEES - EAUX PLUVIALES**

Réf PLAN : <b>Saint-Ay-Ais</b>	Planche N° :
 REGION ILE DE FRANCE CENTRE	AGENCE LOIRET 499 rue de la Juine 45160 - OLIVET
	DESINE PAR : S. STANKOWICZ
Tél : 02.38.69.78.00 Fax : 02.38.63.47.65	DATE DE CREATION :
	DATE DE MISE A JOUR : 06/2014
	ECHELLE : 1/5000